




# WYMIARY - ECLISSE 40

## DO WEWNĄTRZ / NA ZEWNĄTRZ - WERSJA Z GÓRNĄ BELKĄ - SKRZYDŁO POJEDYNCZE

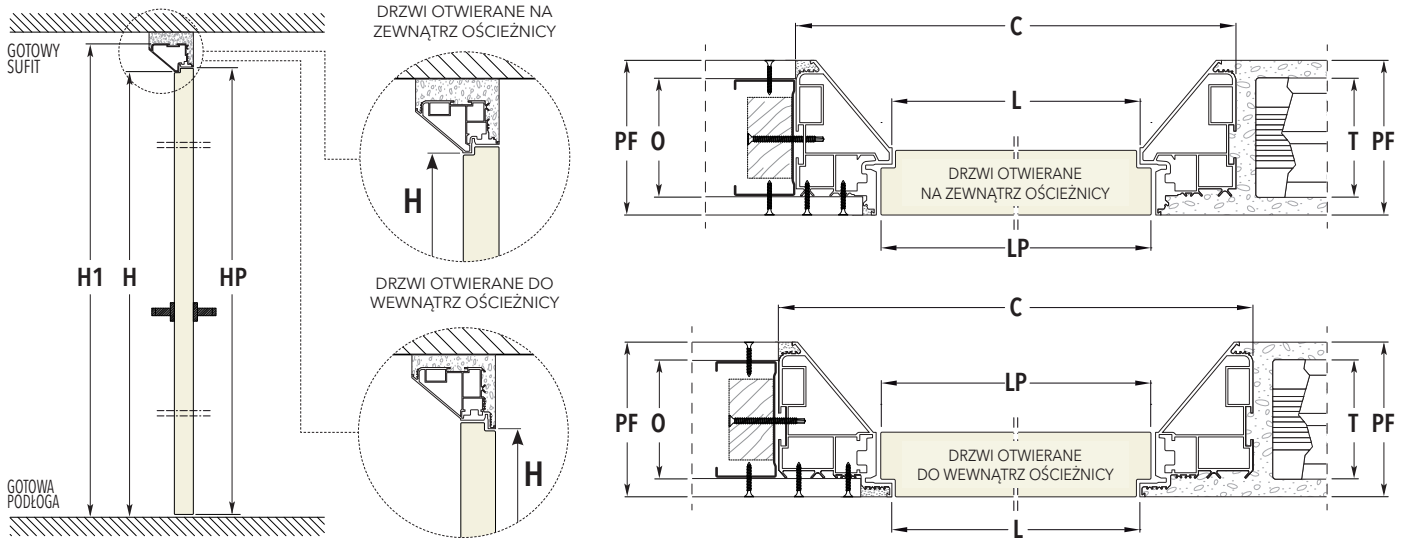

### GRUBOŚĆ WYKOŃCZONEJ ŚCIANY - 100

DO WEWNĄTRZ						NA ZEWNĄTRZ					
ŚWIATŁO PRZEJŚCIA		WYMIARY OGÓLNE		PANEL DRZWI - GR. 45 mm		ŚWIATŁO PRZEJŚCIA		WYMIARY OGÓLNE		PANEL DRZWI - GR. 45 mm	
L	H	C	H1	LP	HP	L	H	C	H1	LP	HP
600	2009	750	2084	616	2011	600	2020	726	2083	616	2022
700	2009	850	2084	716	2011	700	2020	826	2083	716	2022
800	2009	950	2084	816	2011	800	2020	926	2083	816	2022
900	2009	1050	2084	916	2011	900	2020	1026	2083	916	2022
1000	2009	1150	2084	1016	2011	1000	2020	1126	2083	1016	2022

### GRUBOŚĆ WYKOŃCZONEJ ŚCIANY - 108

DO WEWNĄTRZ						NA ZEWNĄTRZ					
ŚWIATŁO PRZEJŚCIA		WYMIARY OGÓLNE		PANEL DRZWI - GR. 45 mm		ŚWIATŁO PRZEJŚCIA		WYMIARY OGÓLNE		PANEL DRZWI - GR. 45 mm	
L	H	C	H1	LP	HP	L	H	C	H1	LP	HP
600	2009	758	2088	616	2011	600	2020	734	2087	616	2022
700	2009	858	2088	716	2011	700	2020	834	2087	716	2022
800	2009	958	2088	816	2011	800	2020	934	2087	816	2022
900	2009	1058	2088	916	2011	900	2020	1034	2087	916	2022
1000	2009	1158	2088	1016	2011	1000	2020	1134	2087	1016	2022

### GRUBOŚĆ WYKOŃCZONEJ ŚCIANY - 125

DO WEWNĄTRZ						NA ZEWNĄTRZ					
ŚWIATŁO PRZEJŚCIA		WYMIARY OGÓLNE		PANEL DRZWI - GR. 45 mm		ŚWIATŁO PRZEJŚCIA		WYMIARY OGÓLNE		PANEL DRZWI - GR. 45 mm	
L	H	C	H1	LP	HP	L	H	C	H1	LP	HP
600	2009	790	2104	616	2011	600	2020	766	2103	616	2022
700	2009	890	2104	716	2011	700	2020	866	2103	716	2022
800	2009	990	2104	816	2011	800	2020	966	2103	816	2022
900	2009	1090	2104	916	2011	900	2020	1066	2103	916	2022
1000	2009	1190	2104	1016	2011	1000	2020	1166	2103	1016	2022

DOSTĘPNE GRUBOŚCI	MOKRYTYNK		GIPS-KARTON	
	GOTOWA ŚCIANA= PF	ŚCIANA BEZ TYNKU= T	GOTOWA ŚCIANA= PF	KONSTRUKCJA= O
--	--	--	100	50 - płyta G/K podwójna 75 - płyta G/K pojedyncza
108	80	--	--	--
125	100	125	75 - płyta G/K podwójna 100 - płyta G/K pojedyncza	

wymiary podane w mm

► Rozmiary na wysokość co 50 mm od 1650 mm do 2700 mm